

La presente imagen es una presentación gráfica y artística. Los dibujos, especificaciones, ideas, diseños y modificaciones representados en los planos son propiedad del estudio UTMAN S.A. Ningún plano podrá ser copiado, publicado o usado en forma total o parcial sin la autorización respectiva del mencionado estudio.


TIPO E / PLANTA BAJA

UNIDAD: 005

Sup. Cubierta: 90.73 m2

Sup. Semicubierta: 28.41 m2

Sup. Jardines: 82.75 m2

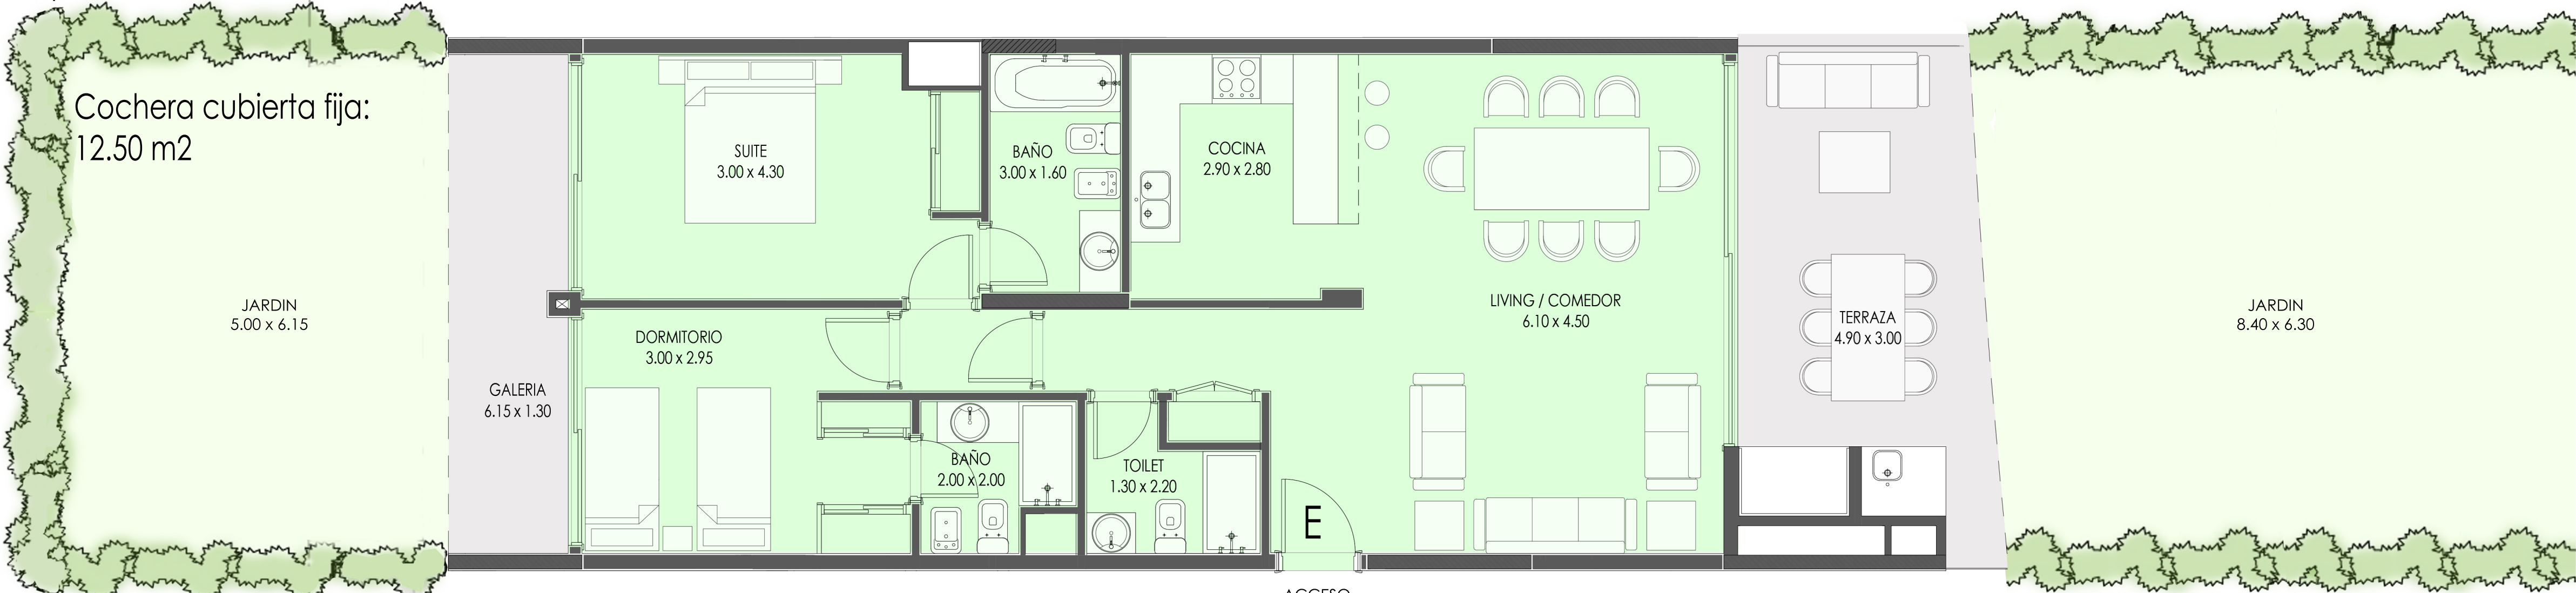

Las áreas de jardines se computarán al 30% .

Los metrajes de las unidades incluyen áreas propias, ductos y muros y podran sufrir modificaciones de obra.

Los metrajes de las terrazas incluyen parrillas y placards exteriores; no incluyen molduras. Podran sufrir modificaciones de obra.



ESCALA 1:50

