


PLANTA ACCESO PRINCIPAL ESTACIONAMIENTO SPA Y SOLARIUM

REFERENCIAS:

- 1 - ACCESO
- 2 - HALL PRINCIPAL
- 3 - CONECTOR HALL - SPA
- 4 - ESTACIONAMIENTO
- 5 - SPA CUBIERTO
- 6 - SOLARIUM
- 7 - PILETA IN
- 8 - PILETA OUT
- 9 - PILETA EXTERIOR
- 10 - SALA DE JUEGOS

GRUPO
SOLANAS

Escala Grafica
1.350

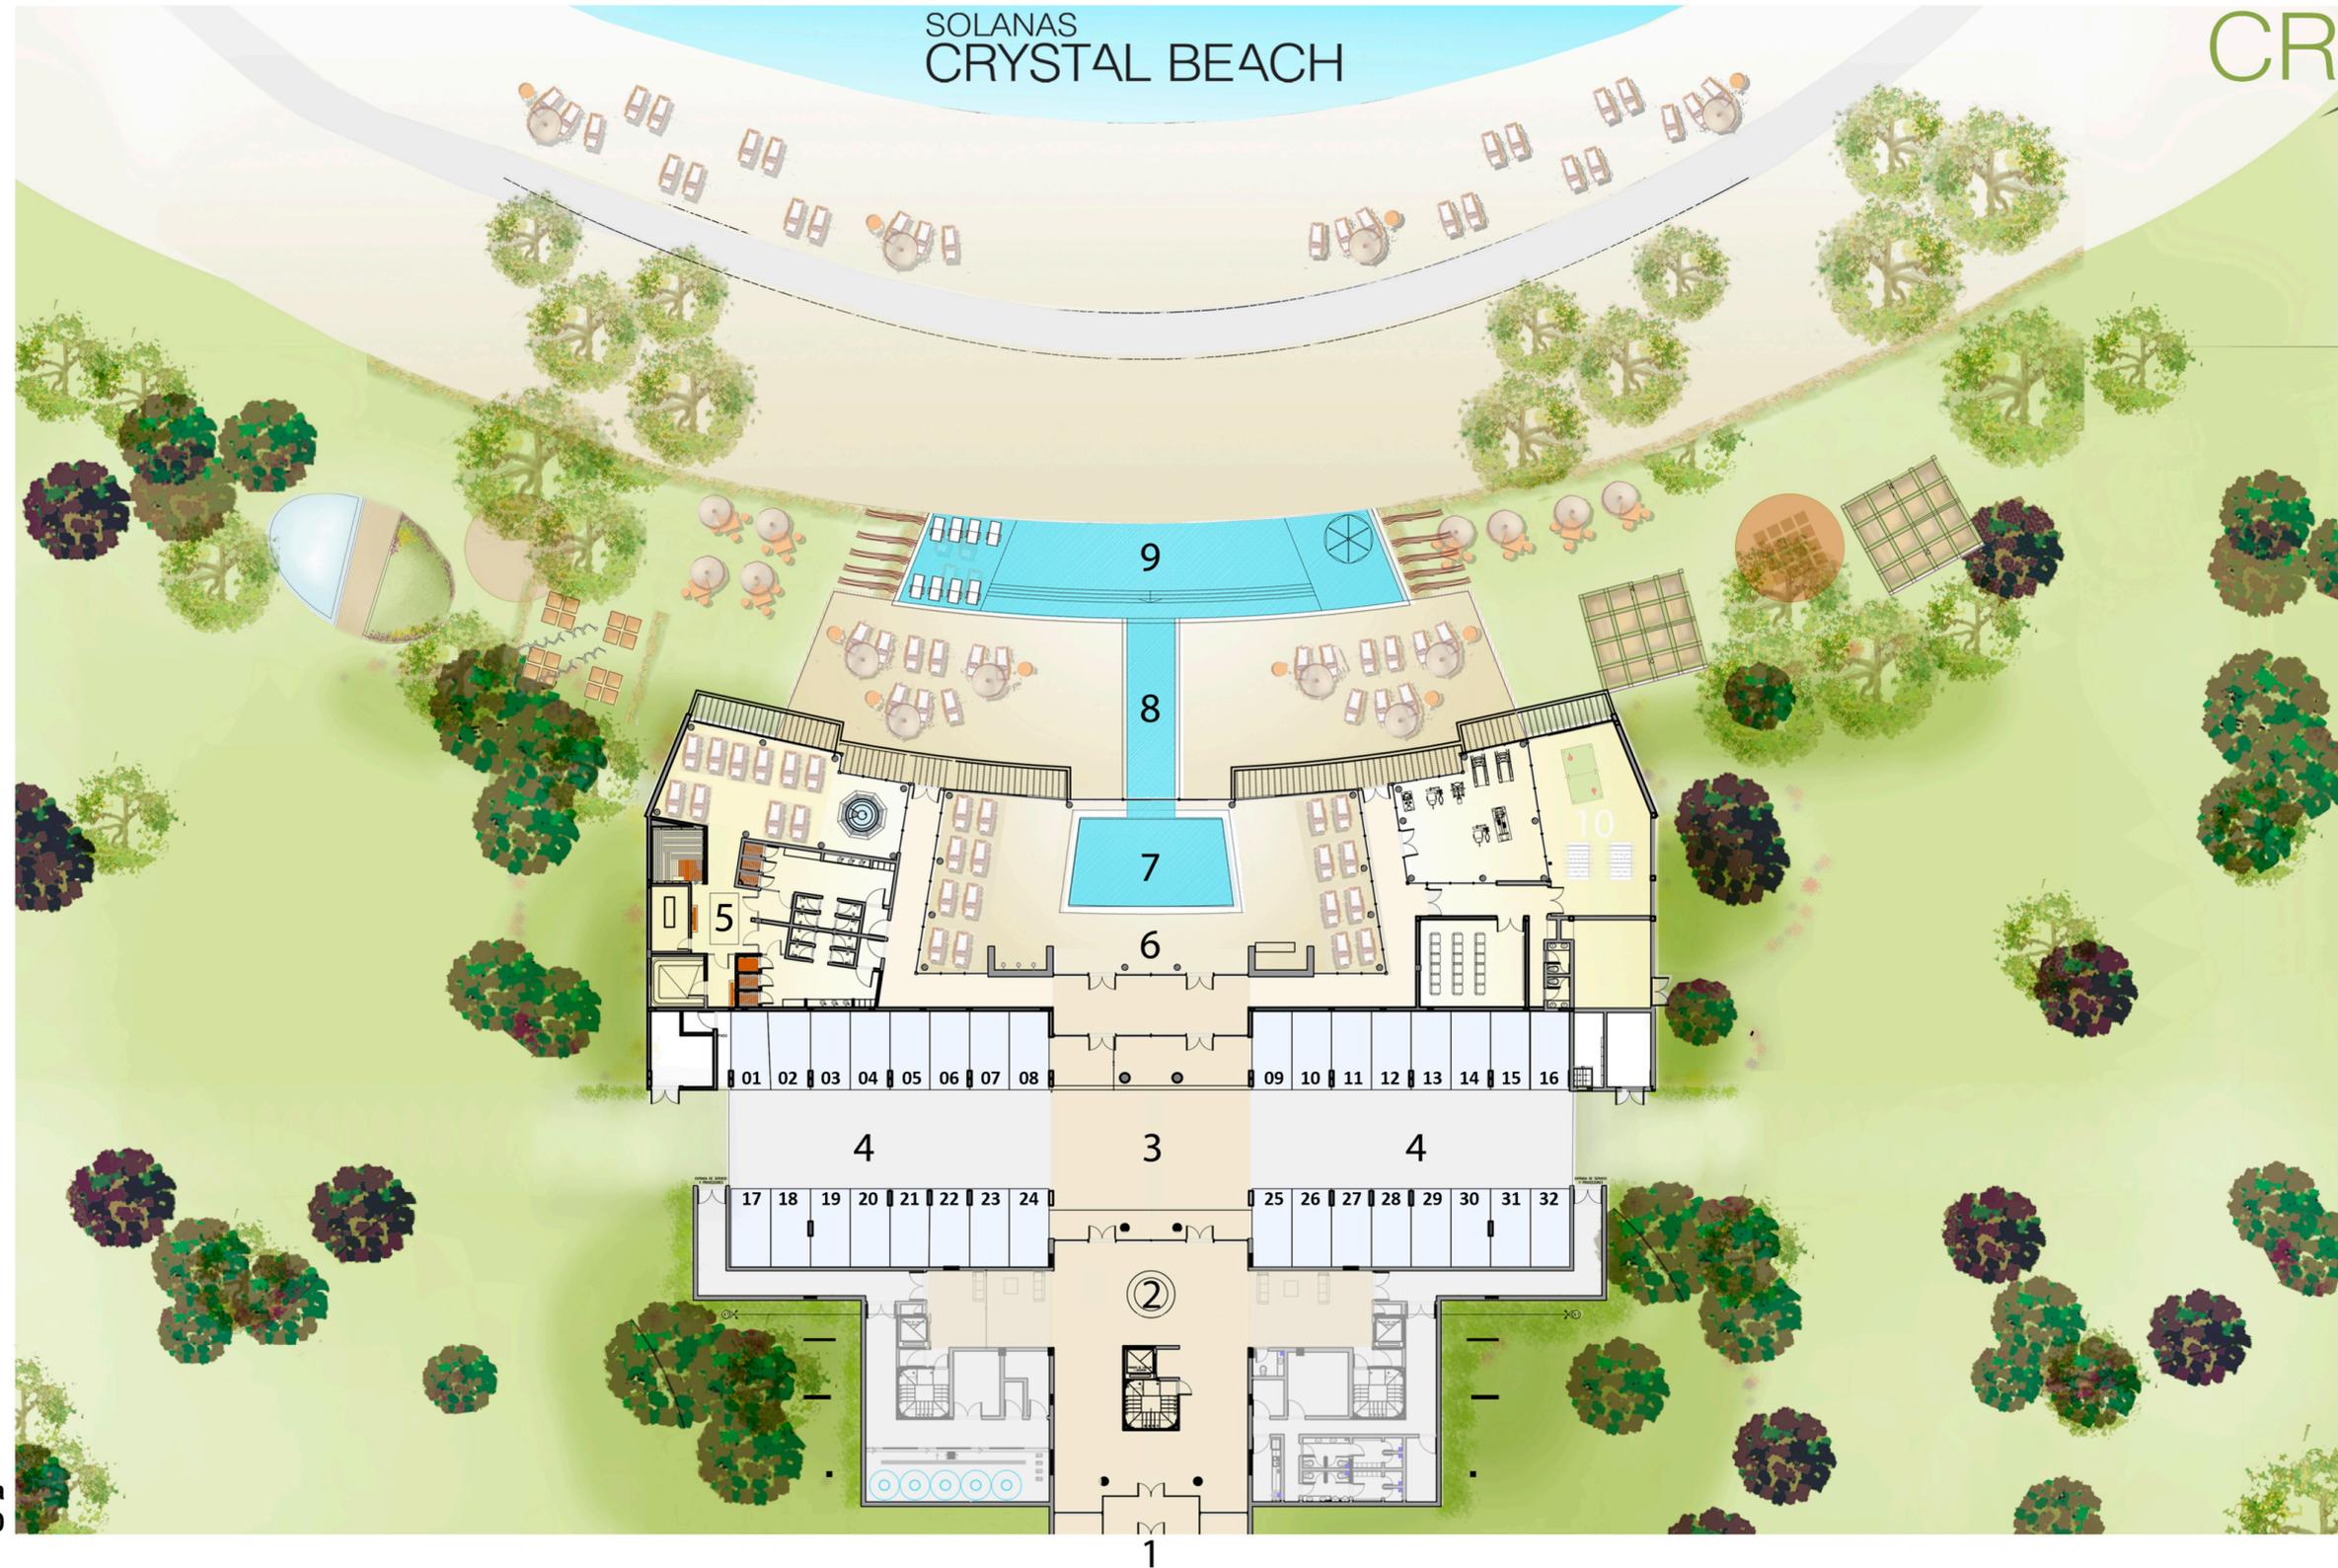

CRYSTAL VIEW

Litman
Arquitectos