

TIPO B / PLANTA BAJA


UNIDAD: 002

Sup. Cubierta: 69.12 m²

Sup. Semicubierta: 23.63 m²

Sup. Jardines: 68.07 m²

Cochera cubierta fija: 12.50 m²

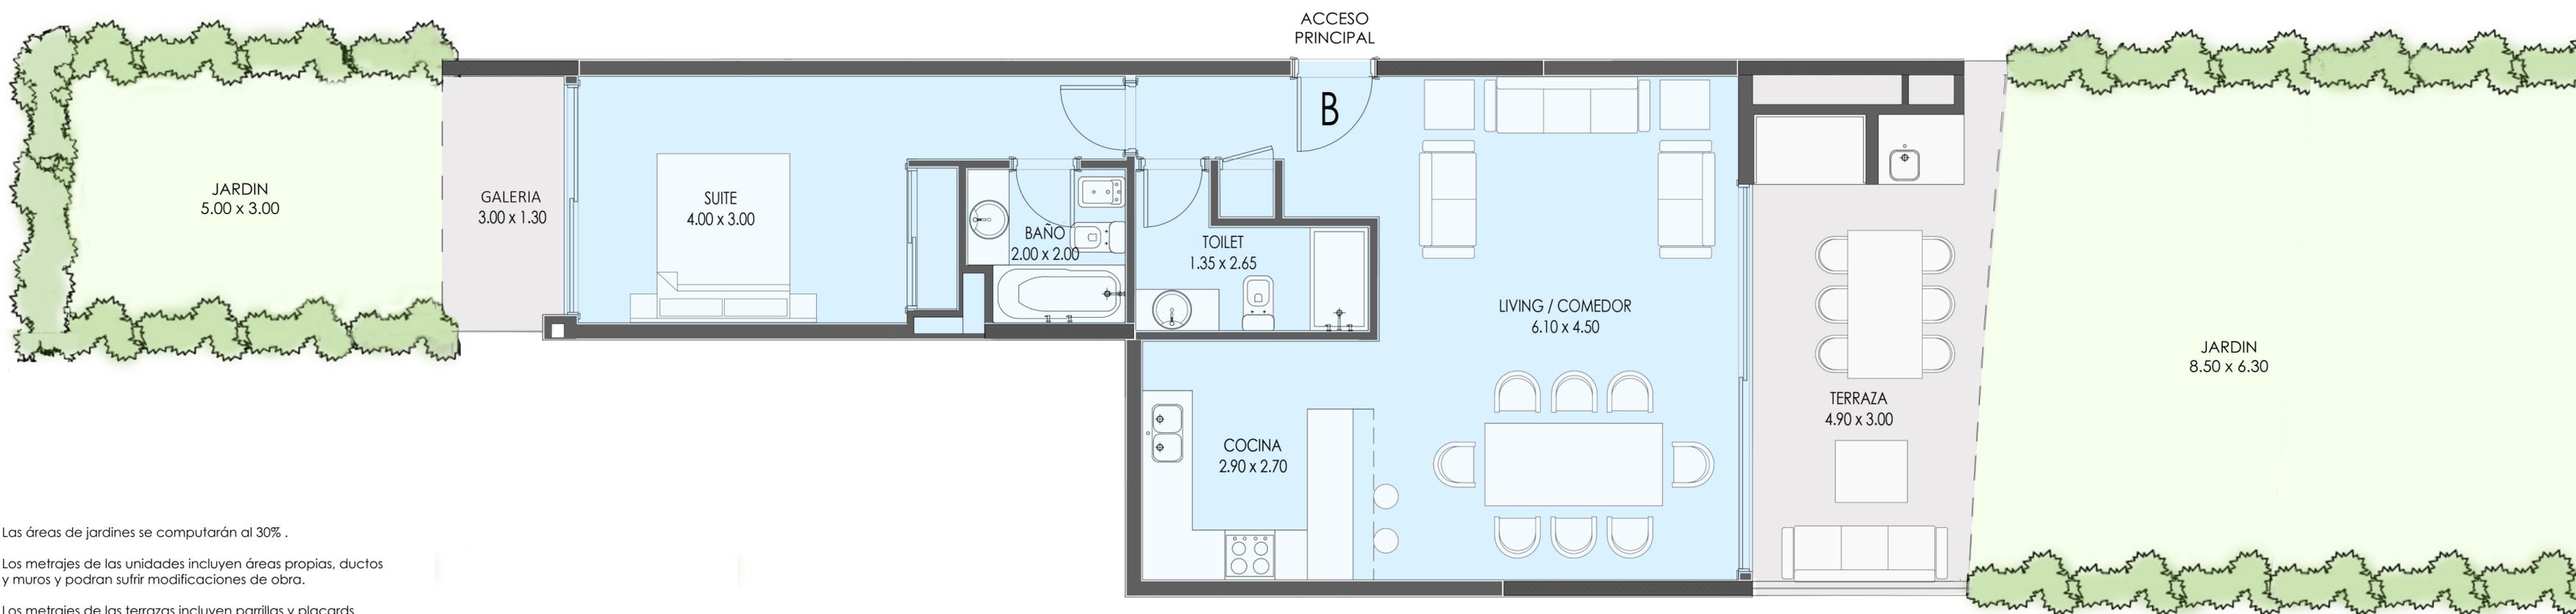

Las áreas de jardines se computarán al 30% .

Los metrajes de las unidades incluyen áreas propias, ductos y muros y podran sufrir modificaciones de obra.

Los metrajes de las terrazas incluyen parrillas y placards exteriores; no incluyen molduras. Podran sufrir modificaciones de obra.