


# TIPO D / PLANTA BAJA

UNIDAD: 004

Sup. Cubierta: 89.24 m<sup>2</sup>

Sup. Semicubierta: 25.17 m<sup>2</sup>

Sup. Jardines: 80.64 m<sup>2</sup>

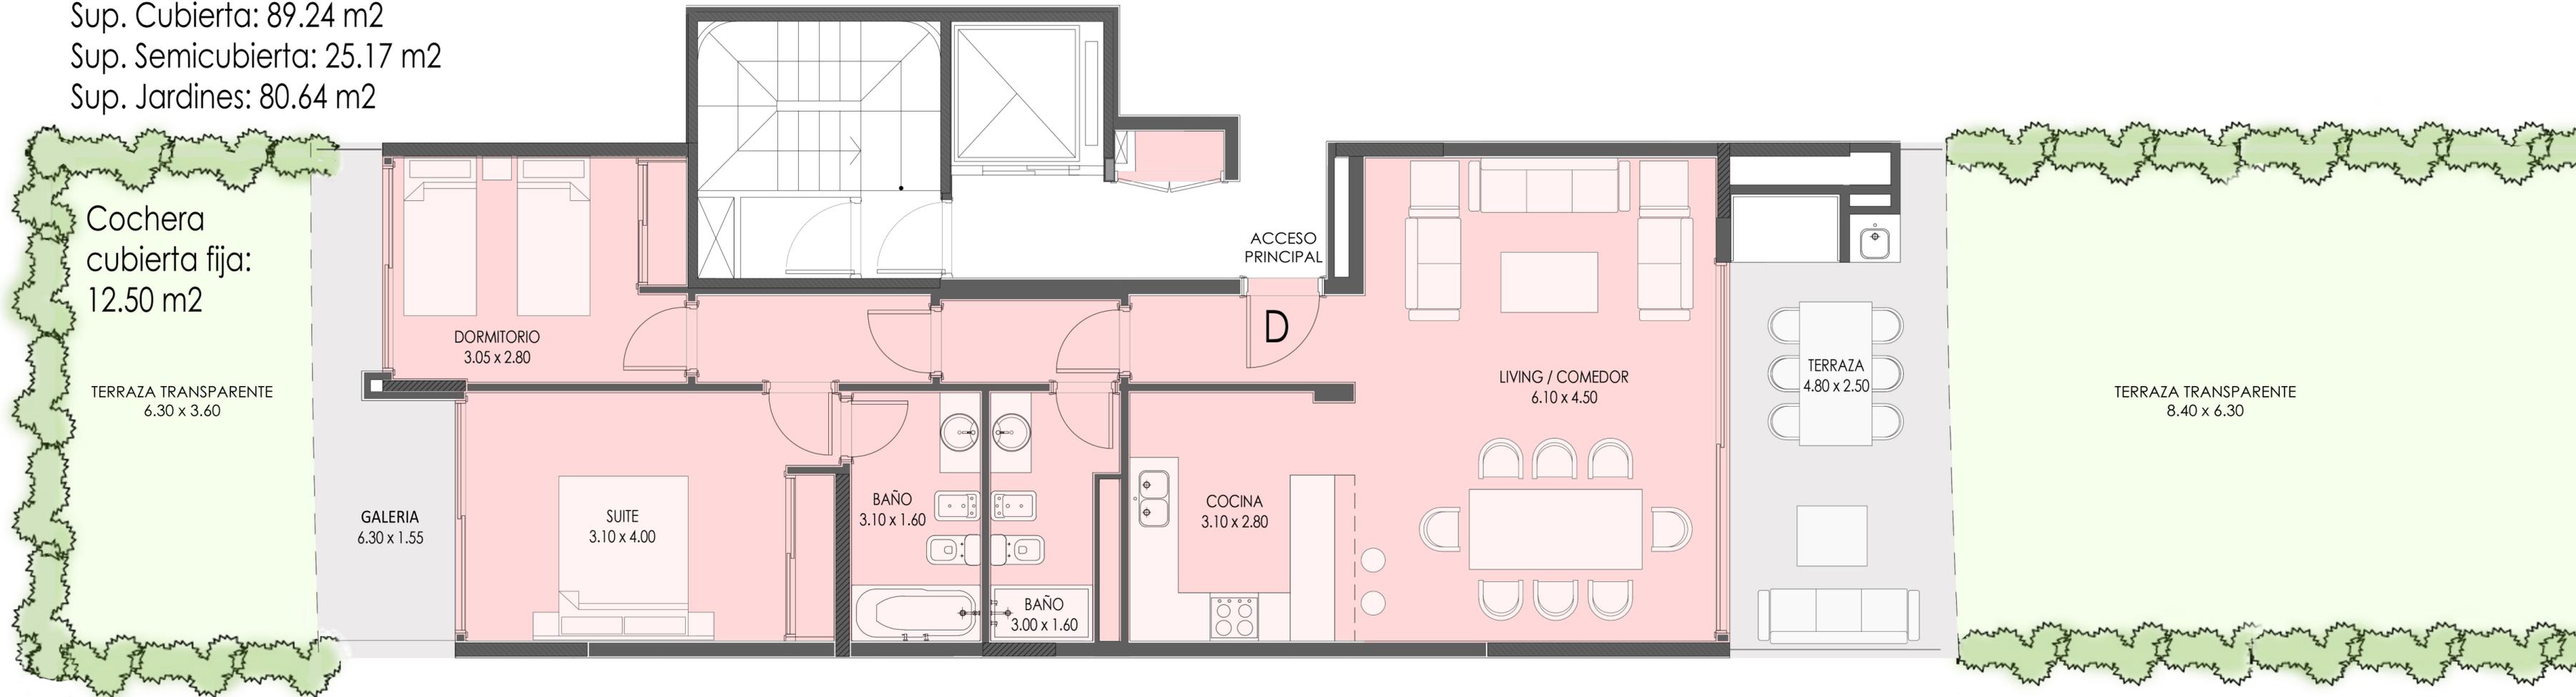

Las áreas de jardines se computarán al 30% .

Los metrajes de las unidades incluyen áreas propias, ductos y muros y podran sufrir modificaciones de obra.

Los metrajes de las terrazas incluyen parrillas y placards exteriores; no incluyen molduras. Podran sufrir modificaciones de obra.